


**RAUM 3**

34 Personen  
Seminar

**MASSE**

Fläche: 95 m<sup>2</sup>  
Länge: 12.5 m  
Breite: 7.5 m  
Höhe: 2.8 m

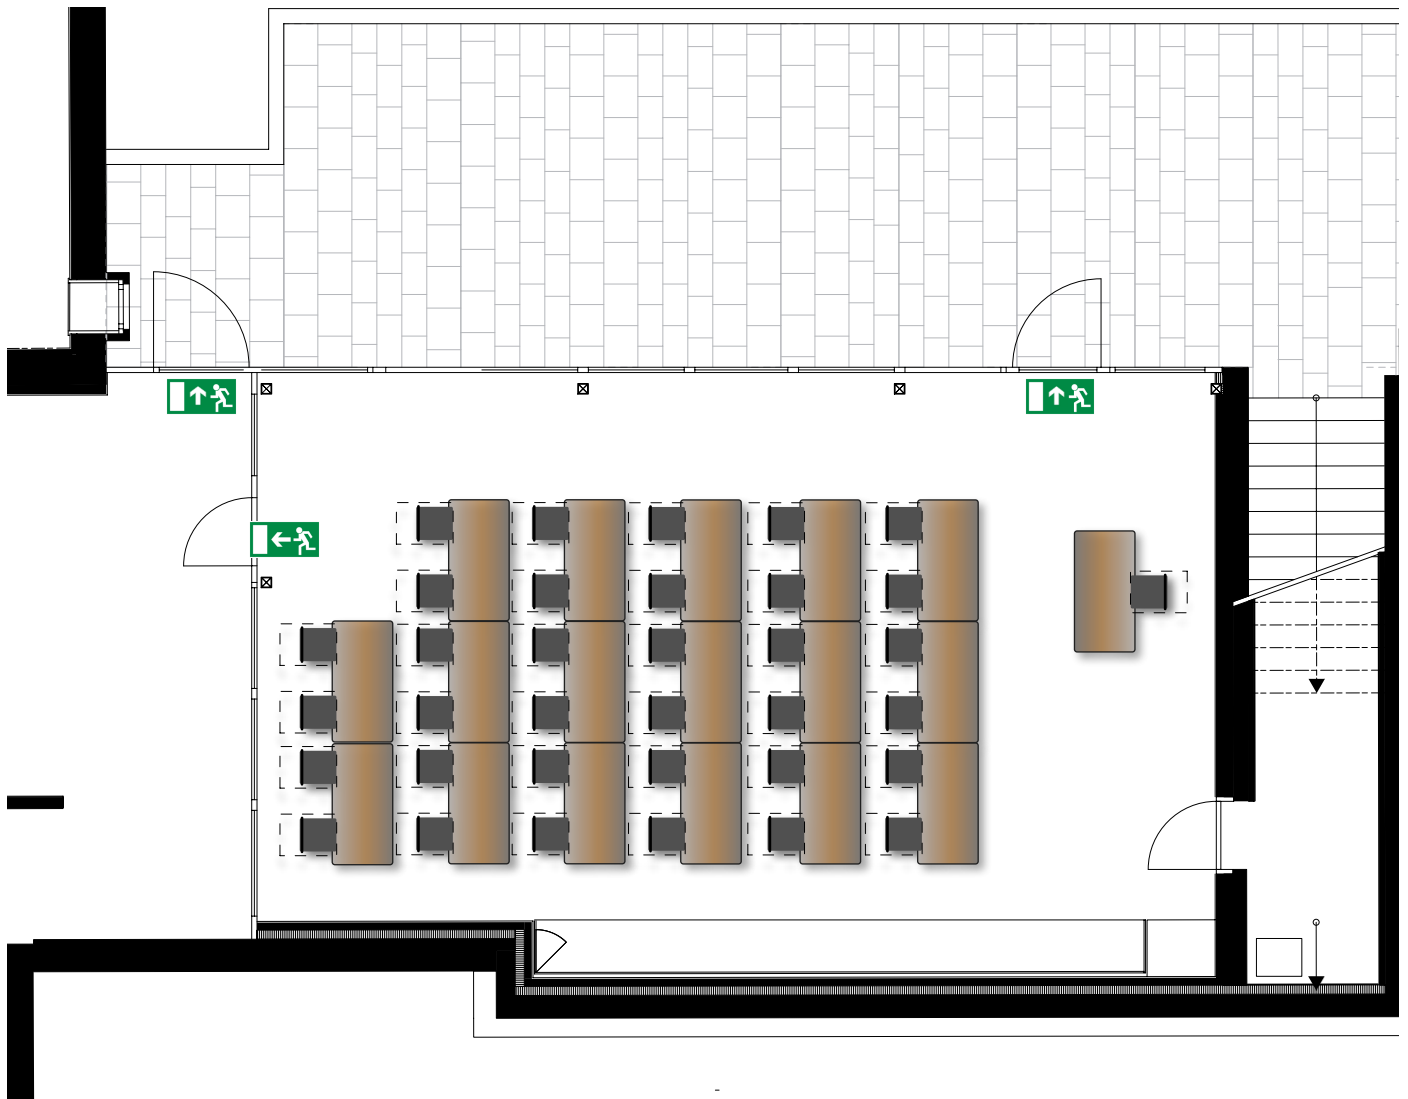

**GRUNDAUSSTATTUNG**

- Terrasse
- Projektionswand
- Referententisch
- Pinnwand
- Flipchart
- Block & Stift
- Moderationsmaterial
- WLAN
- DSL-Anschluss

